




## PŮDORYS

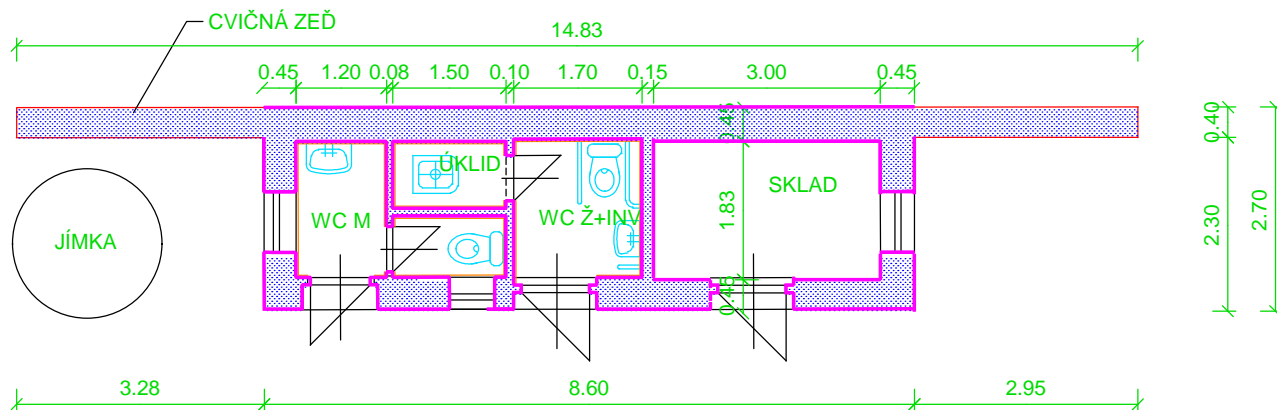

## POHLED ČELNÍ

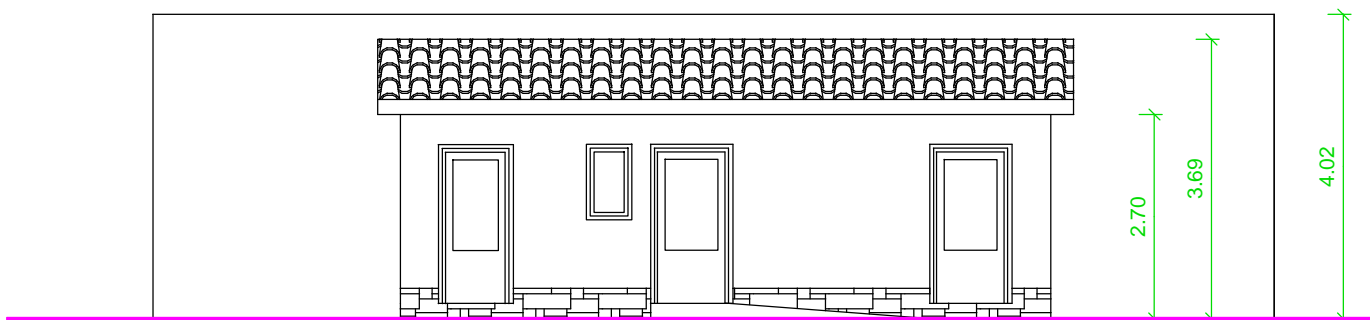

## POHLED BOČNÍ

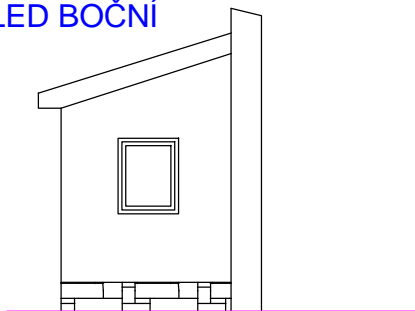

ZODP.PROJ.	Ing.Drázda	VYPRACOVAL	Ing.Drázda	Ing.Drázda Petr PROJEKTOVÁ ČINNOST 373 46 Pištín č.126 tel.387 412 862, 606 274 220	
INVESTOR	OBEC PIŠTÍN				
OKRES	České Budějovice	OBEC	Češnovice		
AKCE	Víceúčelové hřiště Češnovice - par.č. 50/2			STUPEŇ STAV. ŘÍZENÍ	
OBSAH	OBJEKT SKLADU A WC, CVIČNÁ ZEĎ			FORMÁT 1xA	ČÍSLO VÝKRESU E.1.1.3.
				DATUM 04/2008	
				MĚŘÍTKO 1:100	