



ČEKÁRNA ŠKOLNÍ BUS ČEŠNOVICE – varianta A

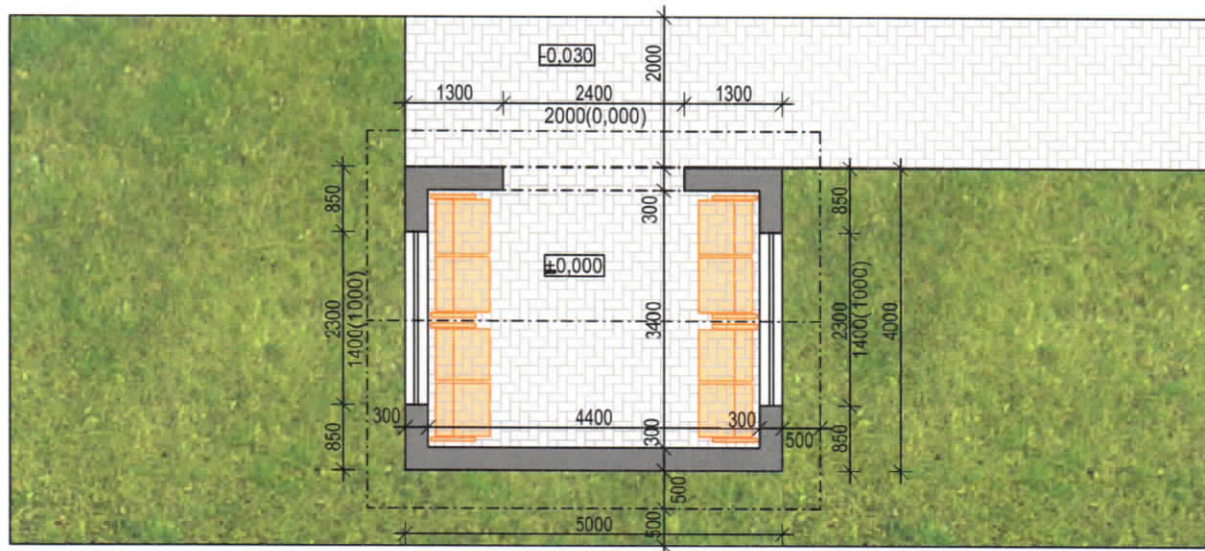


PŮDORYS ČEKÁRNY ŠKOLNÍHO BUSU




POHLED VÝCHODNÍ A ZÁPADNÍ
varianta A

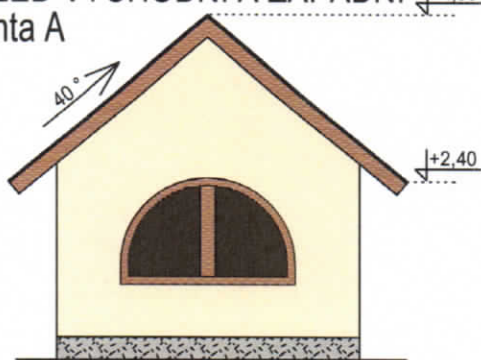


POHLED SEVERNÍ

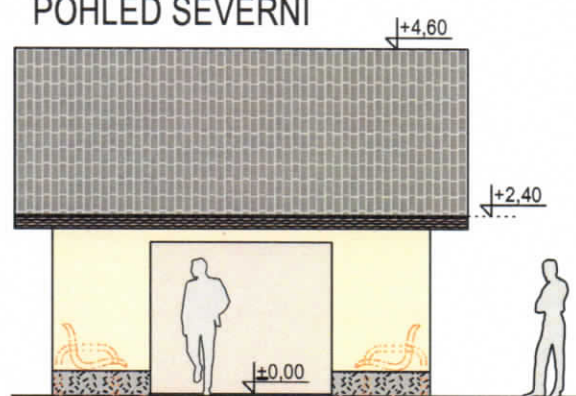

POHLED JIŽNÍ

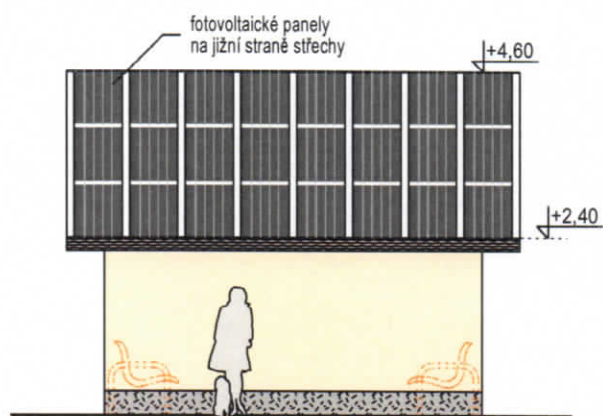

POHLED VÝCHODNÍ A ZÁPADNÍ
varianta B

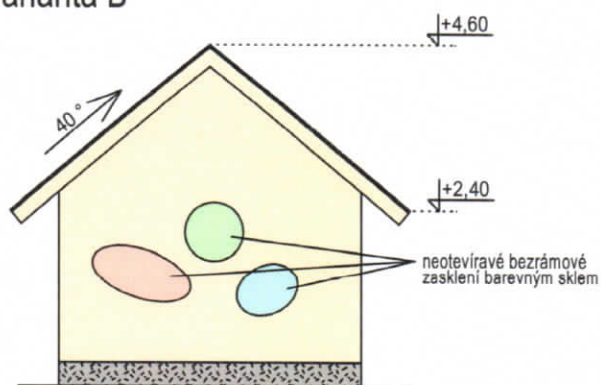

FOTOVOLTAICKÉ PANELE NA STŘEŠE OBJEKTU UMOŽNÍ V ČEKÁRNĚ PROVOZ WIFI

| | | | | | |
|--|---|--|---|------------------|--------------|
| VED. PROJEKTANT Ing. arch. J. Daněk | ZODP. PROJEKTANT Ing. arch. J. Daněk | KRESLIL Ing. arch. J. Kupcová | Projektový atelier AD s.r.o. <small>Ing. arch. Jaroslav Daněk, Husova 4, Č. Budějovice, 370 01 IČO 25194771, tel. 387 311 238, mobil 605 277 998</small> | | |
| INVESTOR Obec Pištín | MÍSTO STAVBY Češnovice | NÁZEV STAVBY CHODNÍKY PIŠTÍN | FORMÁT A4 | DATUM 10/2018 | |
| VÝKRES ČEKÁRNA ŠKOLNÍHO BUSU ČEŠNOVICE | | | STUPĚN PD STUDIE | MĚŘÍTKO 1:100 | Č. ZAKÁZKY |
| | | | ARCHIVNÍ Č. | ČÍS. KOPIE | ČÍS. VÝKRESU |