


Studie chodníků v Pašicích

NÁVRH

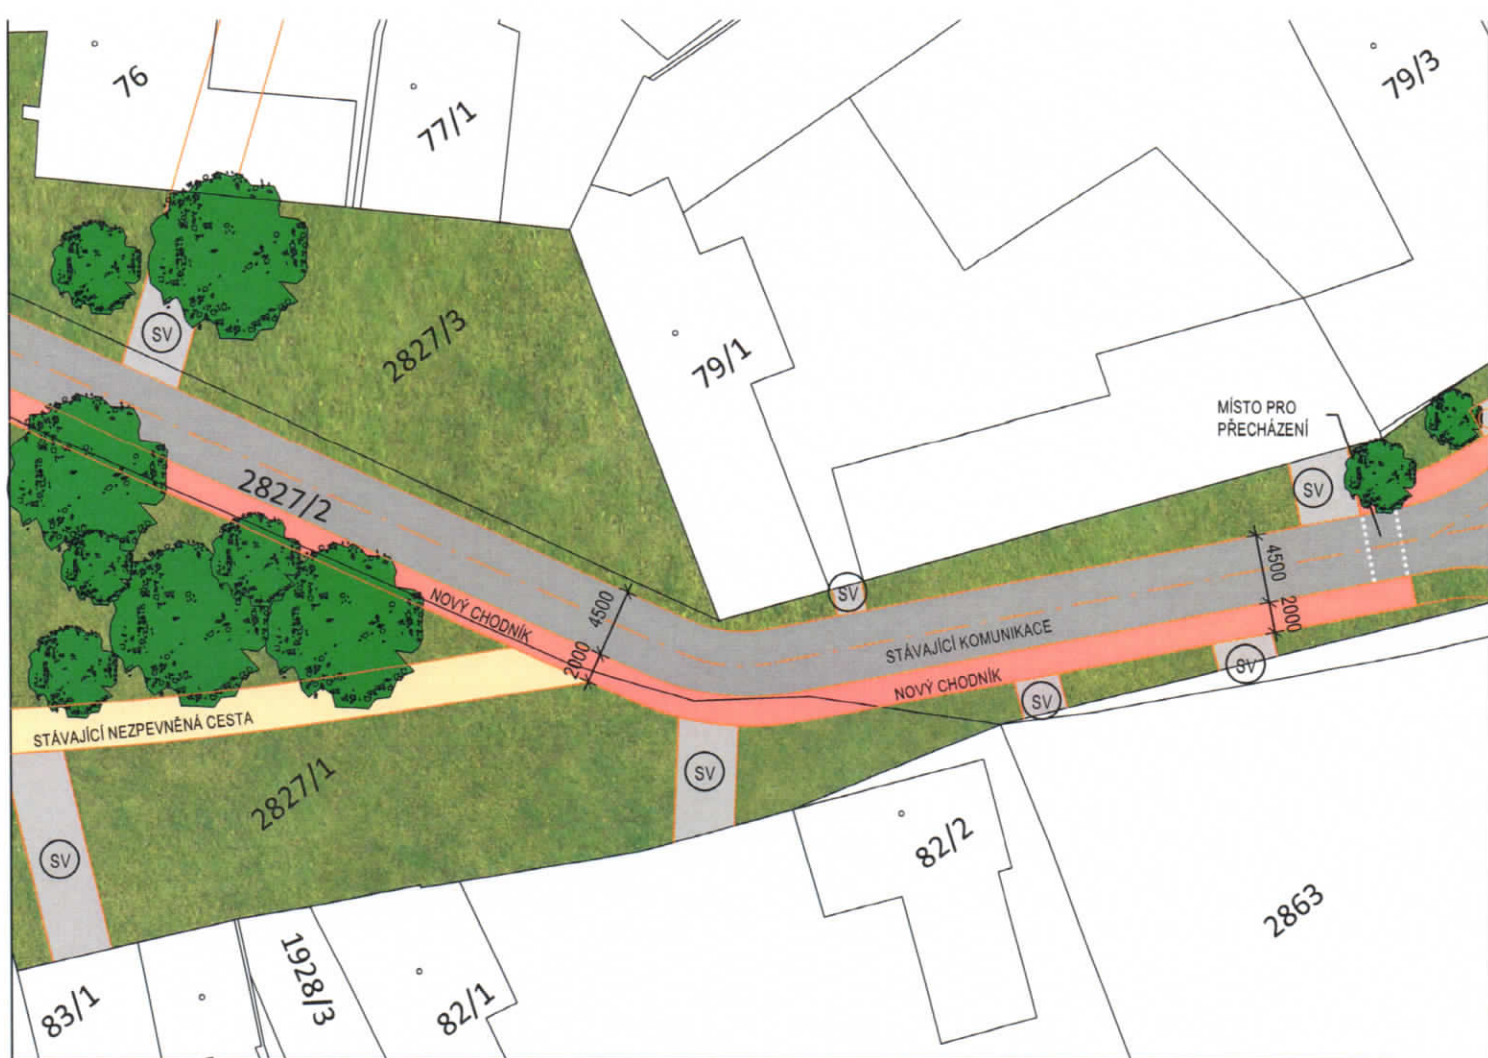


(SV) STÁVAJÍCÍ VJEZD

Chodník pro pěší navržený v detailu K provází jednostranně místní komunikaci, procházející středem obce Pašice podél parčíku. Silnice má asfaltový povrch, chodník je navržen o 2 m šířce, materiálem bude šedá zámková dlažba do obrubníků. V několika případech se trasa chodníku dostává v parku do konfliktu se stávající vysokou vegetací či studnou, zvoničkou a informační tabulí. Zde je nutno postupovat individuálně s ohledem na stav a přesné umístění těchto "překážek" a lze předpokládat zúžení chodníku v takových místech. Upřesnění trasy je možné po zaměření stavu v dalším stupni dokumentace. Současné vjezdy do okolních nemovitostí budou respektovány stejně jako stávající sjezd na nezpevněnou cestu.

Délka chodníku navrženého v "detailu K" je cca 205 m.



VED. PROJEKTANT	ZODP. PROJEKTANT	KRESLIL	Projektový atelier AD s.r.o.	
Ing.arch.J.Daněk	Ing.arch.J.Daněk	Ing.arch.J.Kupcová	<small>ing. arch. Jiroslav Daněk, Husova 4, Č. Budějovice, 370 01 IČO 25194771, tel.387 311 238, mobil 605 277 998</small> 	
INVESTOR	Obec Pištín		FORMÁT	2xA4
MÍSTO STAVBY	Češnovice		DATUM	10/2018
NÁZEV STAVBY	CHODNÍKY PIŠTÍN		STUPEŇ PD	STUDIE
			MĚŘÍTKO	1:500
			Č. ZAKÁZKY	
			ARCHIVNÍ Č.	
VÝKRES	DETAIL K (Pašice, 1. etapa)		ČÍS. KOPIE	ČÍS. VÝKRESU



(SV) STÁVAJÍCÍ VJEZD

V úseku "detailu L" je navržen chodník pro pěši podél místní silnice ve směru na Zliv od zastávky autobusu na konec obce. Vozidlová komunikace je zde málo frekventovaná, dochází však kolem ní k nové zástavbě rodinnými domy, a proto je navržen jednostranný chodník o šířce 1,5 m z šedé zámkové dlažby do obrubníků. Současné vjezdy na okolní pozemky zůstanou zachovány. Délka chodníku navrženého v "detailu L" je cca 240 m.



VED. PROJEKTANT	ZODP. PROJEKTANT	KRESLIL	Projektový atelier AD s.r.o.	
Ing. arch. J. Daněk	Ing. arch. J. Daněk	Ing. arch. J. Kupcová	Ing. arch. Jaroslav Daněk, Husova 4, Č. Budějovice, 370 01 IČO 25104771, tel. 387 311 238, mobil 605 277 908	
INVESTOR	Obec Pištín	FORMÁT	2xA4	
MÍSTO STAVBY	Češnovice	DATUM	10/2018	
NÁZEV STAVBY	CHODNÍKY PIŠTÍN	STUPEŇ PD	STUDIE	
		MĚŘÍTKO	1:500	
		Č. ZAKÁZKY		
		ARCHIVNÍ Č.		
VÝKRES	DETAIL L (Pašice, 1. etapa)	ČÍS. KOPIE	ČÍS. VÝKRESU	



(SV) STÁVAJÍCÍ VJEZD

"Detailem M" je navržen chodník pro pěší v úseku mezi zastávkou autobusu a začátkem obce Pašice ve směru na Pištín v šířce 2m. Materiálem bude betonová šedá zámková dlažba do obrubníků. Současné vjezdy na okolní pozemky jsou respektovány. V rámci stavby chodníku je nutno zatrubnit otevřené příkopy podél silnice a vyřešit odvod dešťové vody i veřejné osvětlení. V místě křižovatky u čekárny autobusu budou z důvodu nutnosti přechodu z chodníku po jedné straně silnice na druhou zřízena místa pro přecházení včetně potřebných opatření (snížený obrubník, osvětlení). Délka úseku M je přibližně 165 m.



VED. PROJEKTANT Ing. arch. J. Daněk	ZODP. PROJEKTANT Ing. arch. J. Daněk	KRESL IL Ing. arch. J. Kupcová	Projektový atelier AD s.r.o. Ing. arch. Jerešlav Daněk, Husova 4, Č. Budějovice, 370 01 IČO 25194771, tel. 387 311 238, mobil 605 277 968		
INVESTOR Obec Pištín	MÍSTO STAVBY Češnovice	NÁZEV STAVBY CHODNÍKY PIŠTÍN	FORMÁT 2xA4	DATUM 10/2018	
VÝKRES DETAIL M (Pašice, 2. etapa)			STUPEŇ PD STUDIE	MĚŘÍTKO 1:500	
			Č. ZAKÁZKY	ARCHIVNÍ Č.	
			ČÍS. KOPIE	ČÍS. VÝKRESU	