

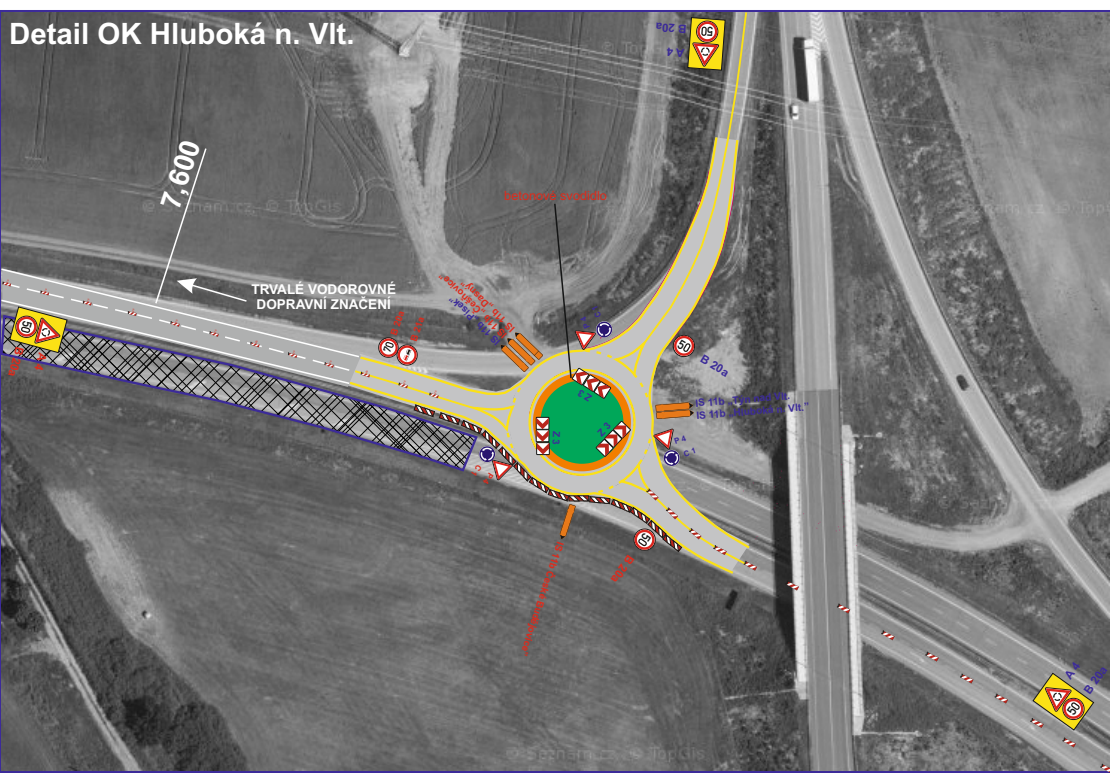
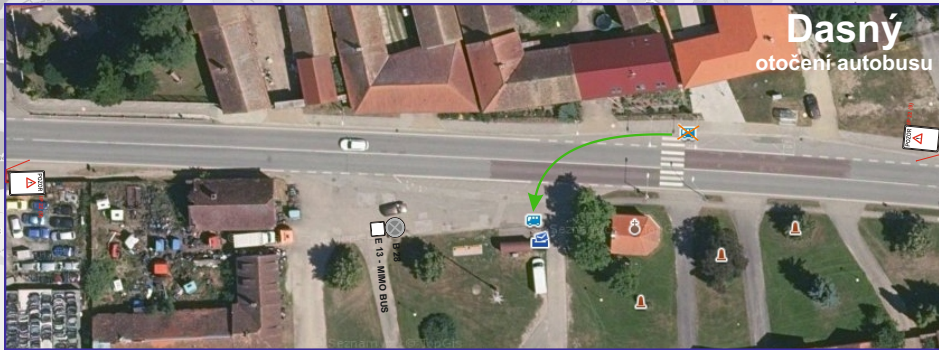
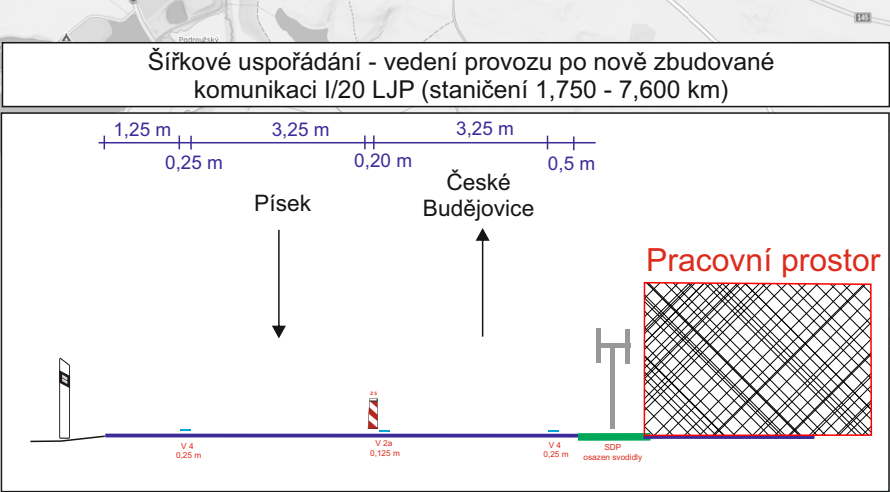
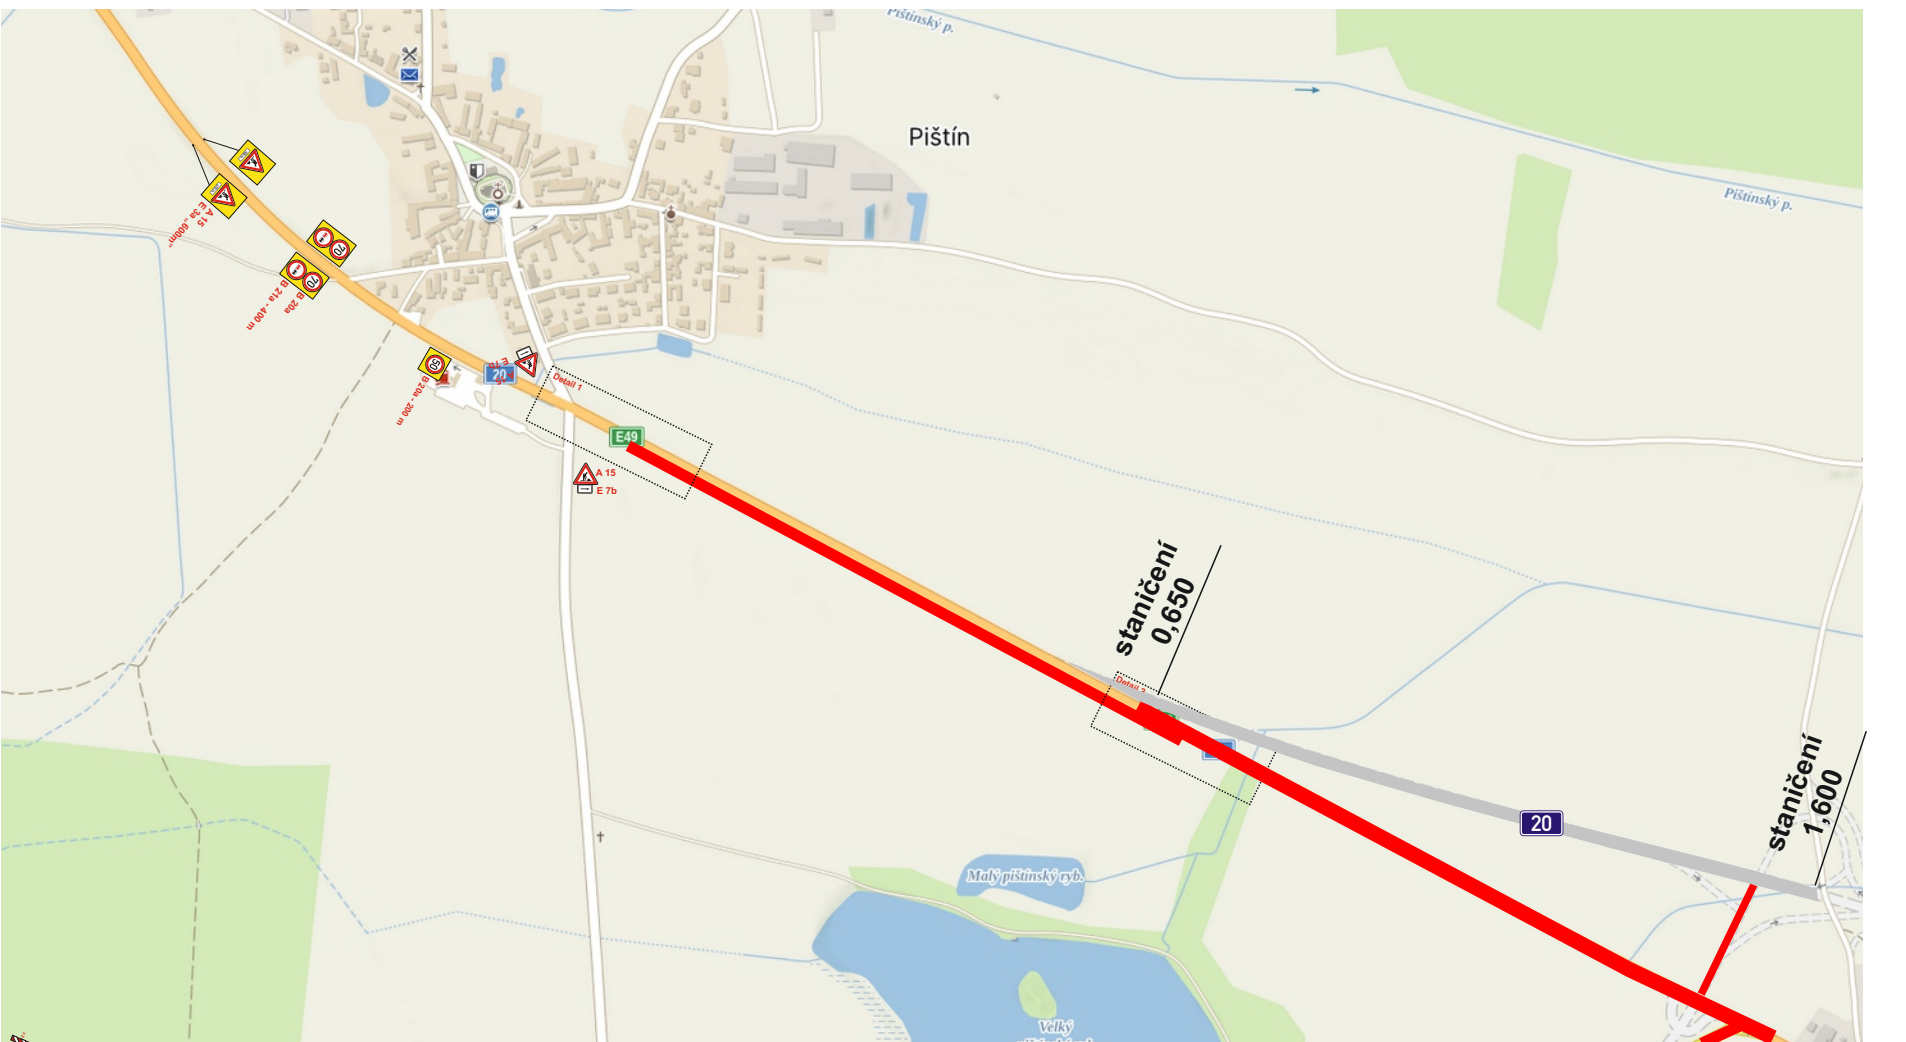
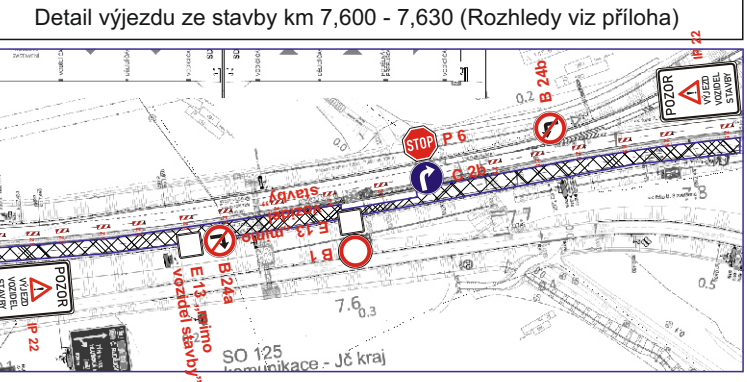
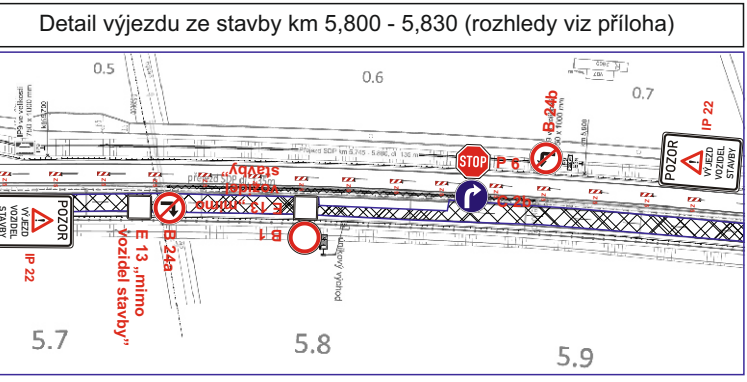


Vyjádření Policie ČR

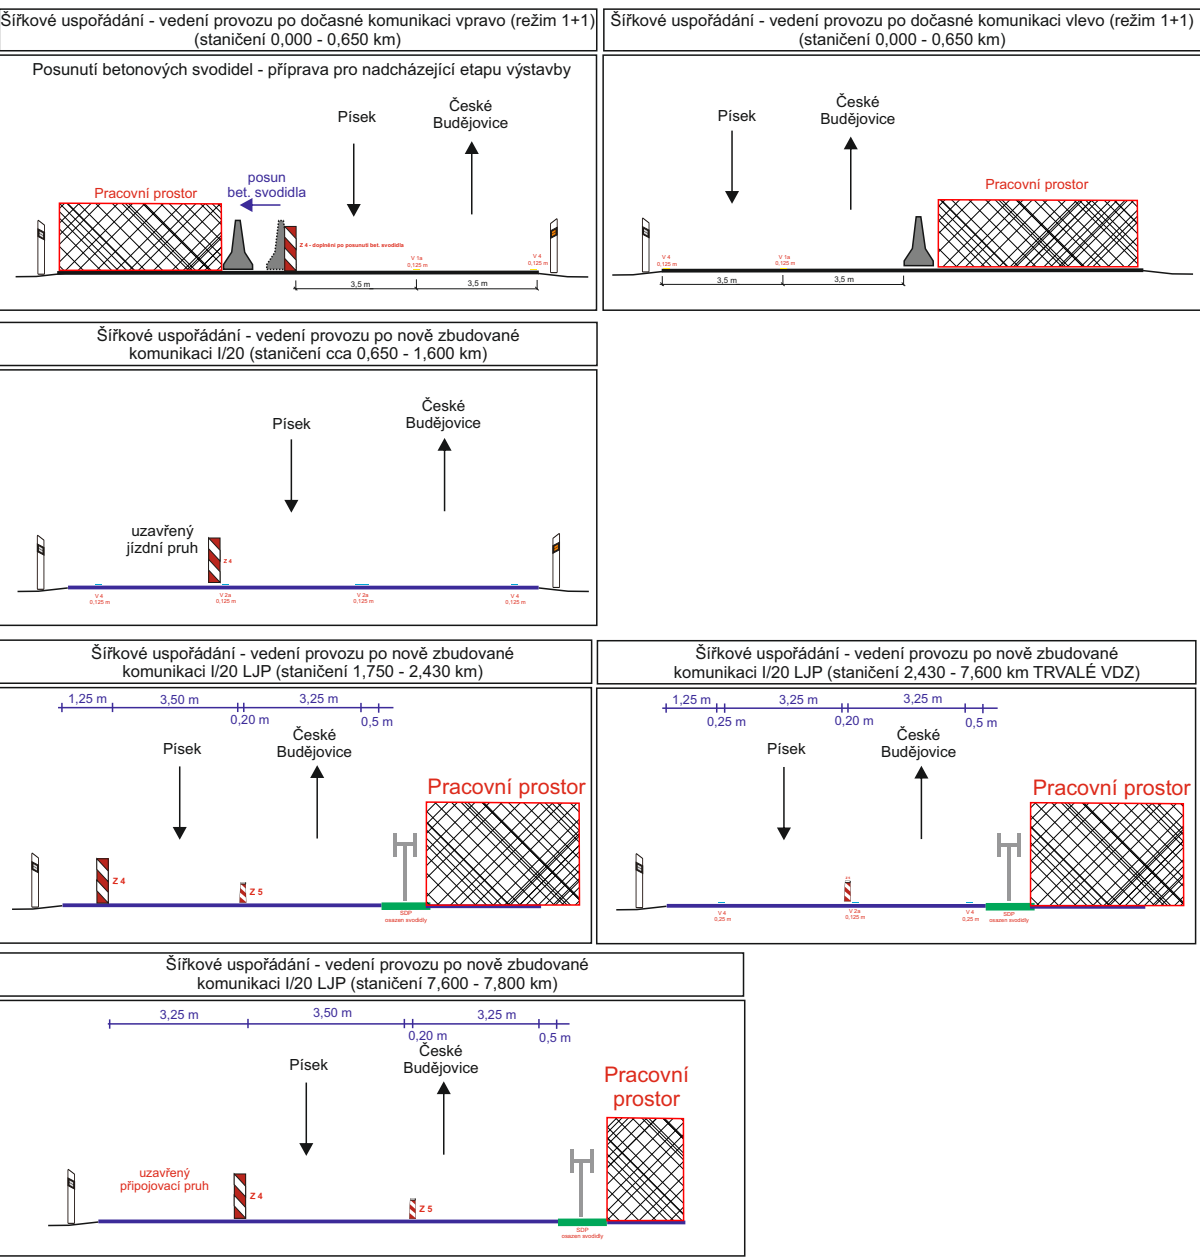

Zhotovitel PD DID :	Dopravní značení		
	I/20 Píšťin - České Vrbné silnice I/20 Píšťin - převedení provozu na novou trasu + uzavírka sil. II/145		
Jan Nevlínal - JANEV Chynčova 852 391 11 Pláná nad Lužnicí	Zadavatel: Ředitelství silnic a dálnic ČR		
Provozovna Pláná 85, 370 01 České Budějovice tel: 377 27 534 www.janev.cz	tel.: 602 147 130		
	Zhotovitel: Ml Roads a.s.	Výpracoval: Karel Peřák	Dne: 24.8.2026 Verze:1
	Email: pekar@janev.cz	Formát: A2	Počet listů: 1/2
	Telefon: +420 777 227 534	Poznámka: OBJEDNÁVKA TRASA	

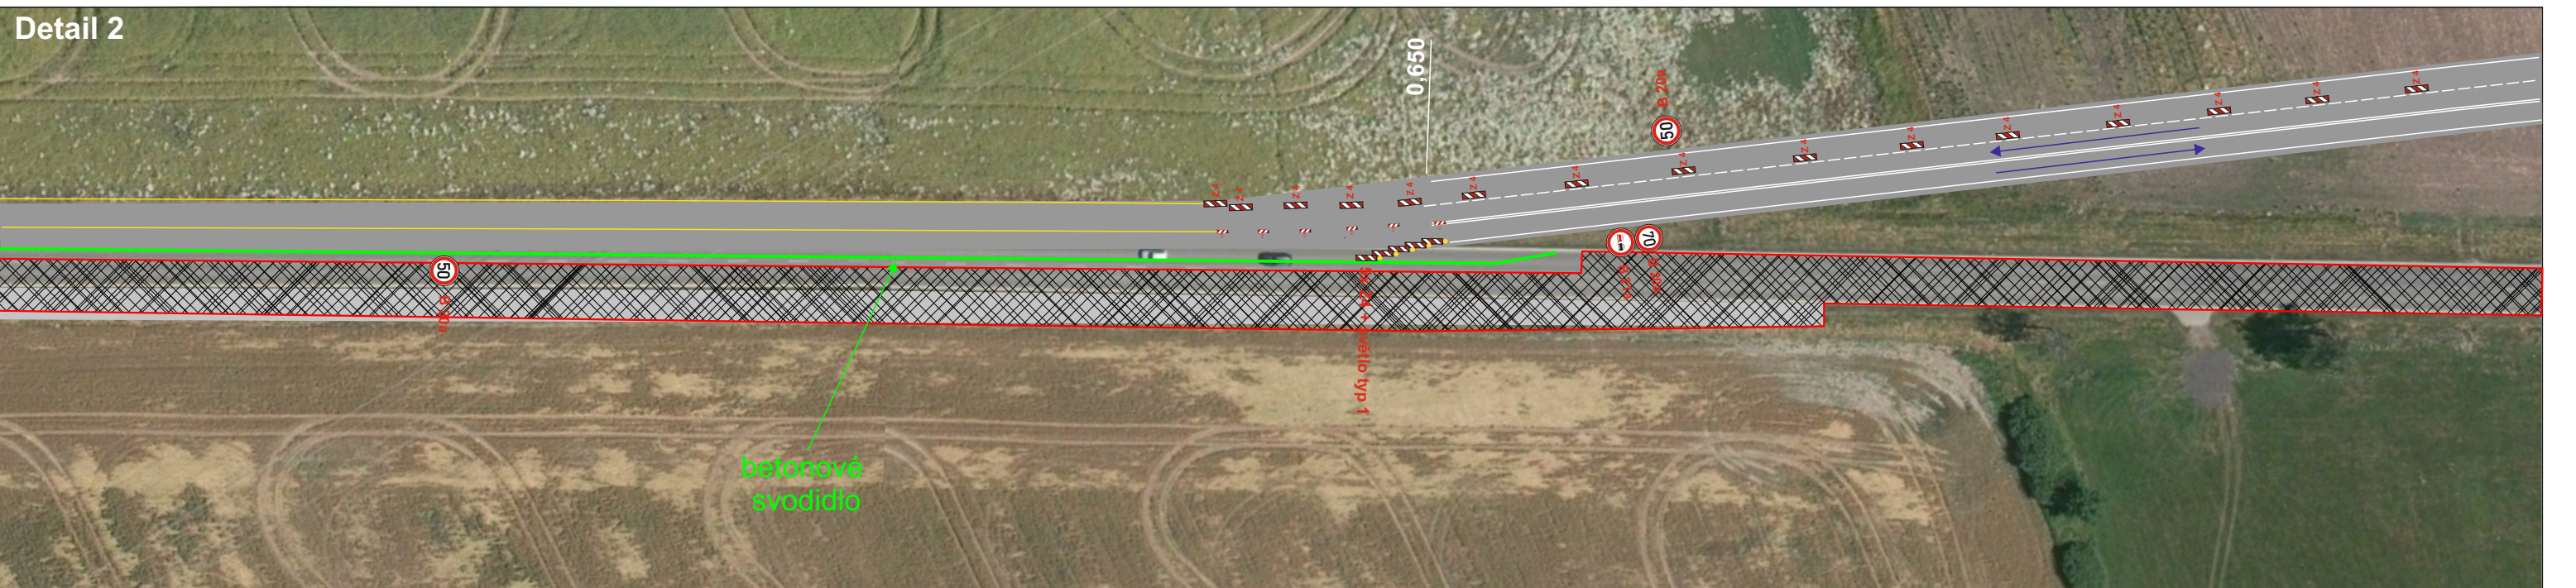

Vyjádření Policie ČR

Zhotovitel PD DIO :		Dopravně inženýrské opatření:	
 dopravní značení		I/20 Pištín - České Vrbné	
Jan Nevšímal - JANEV Ctynovská 852 391 11 Písek nad Lužnicí		silnice I/20 Pištín - převedení provozu na novou trasu + uzavírka sil. II/145	
Pracovní Plán č. 85 370 01 České Budějovice tel: 777 227 534 www.janev.cz		Zadavatel: Ředitelství silnic a dálnic ČR	
		Zhotovitel: MI Roads a.s.	tel.: 602 147 130
		Vypracoval: Karel Pekař	Dne: 24.8.2026 Verze:1
		Email: pekar@janev.cz	Formát: A2 Počet listů: 2/2
		Telefon: +420 777 227 534	Poznámka: