


PASPORT A PROJEKT
SVISLÉHO DOPRAVNÍHO ZNAČENÍ
A DOPRAVNÍHO ZAŘÍZENÍ
OBCE PIŠTÍN
GRAFICKÁ ČÁST

PasProRea s. r. o.,
Homole 198, 370 01 Homole
Zpracoval: Michal Šustek
Kontroloval: Jaroslav Nový

Datum: Září 2021

Přehledka

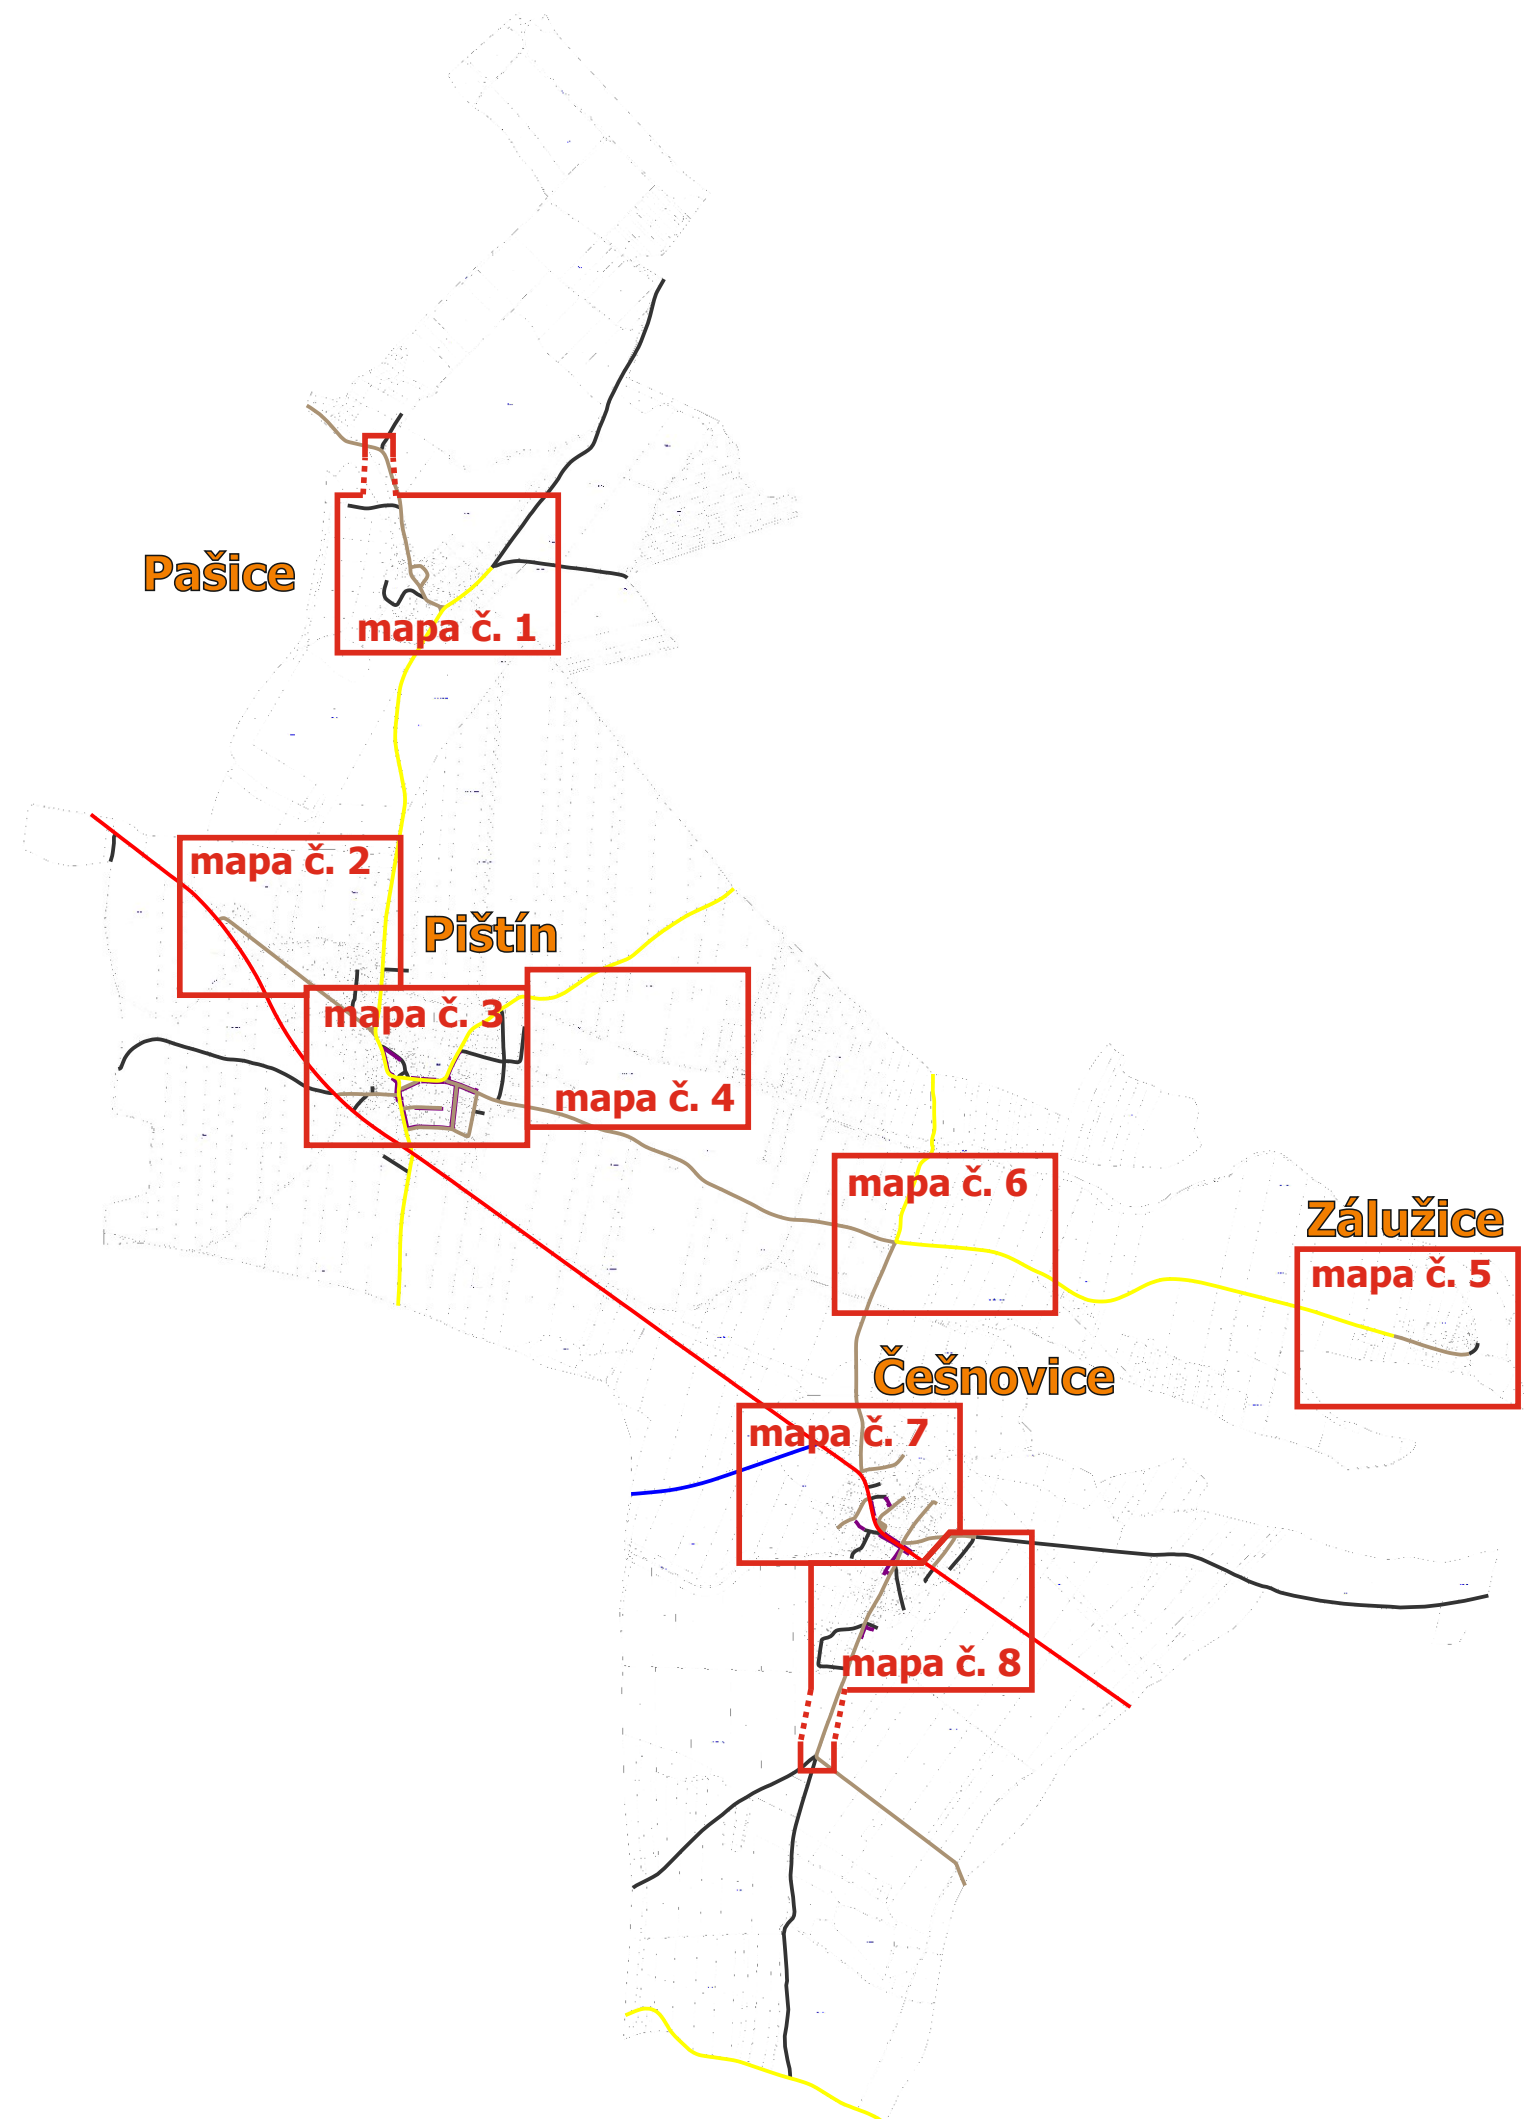

Obec Pištín

místní část

Pašice


Pasport a projekt svislého dopravního značení a dopravního zařízení



mapa č. (1)

pasProRea

Pasport a projekt svislého dopravního značení a dopravního zařízení

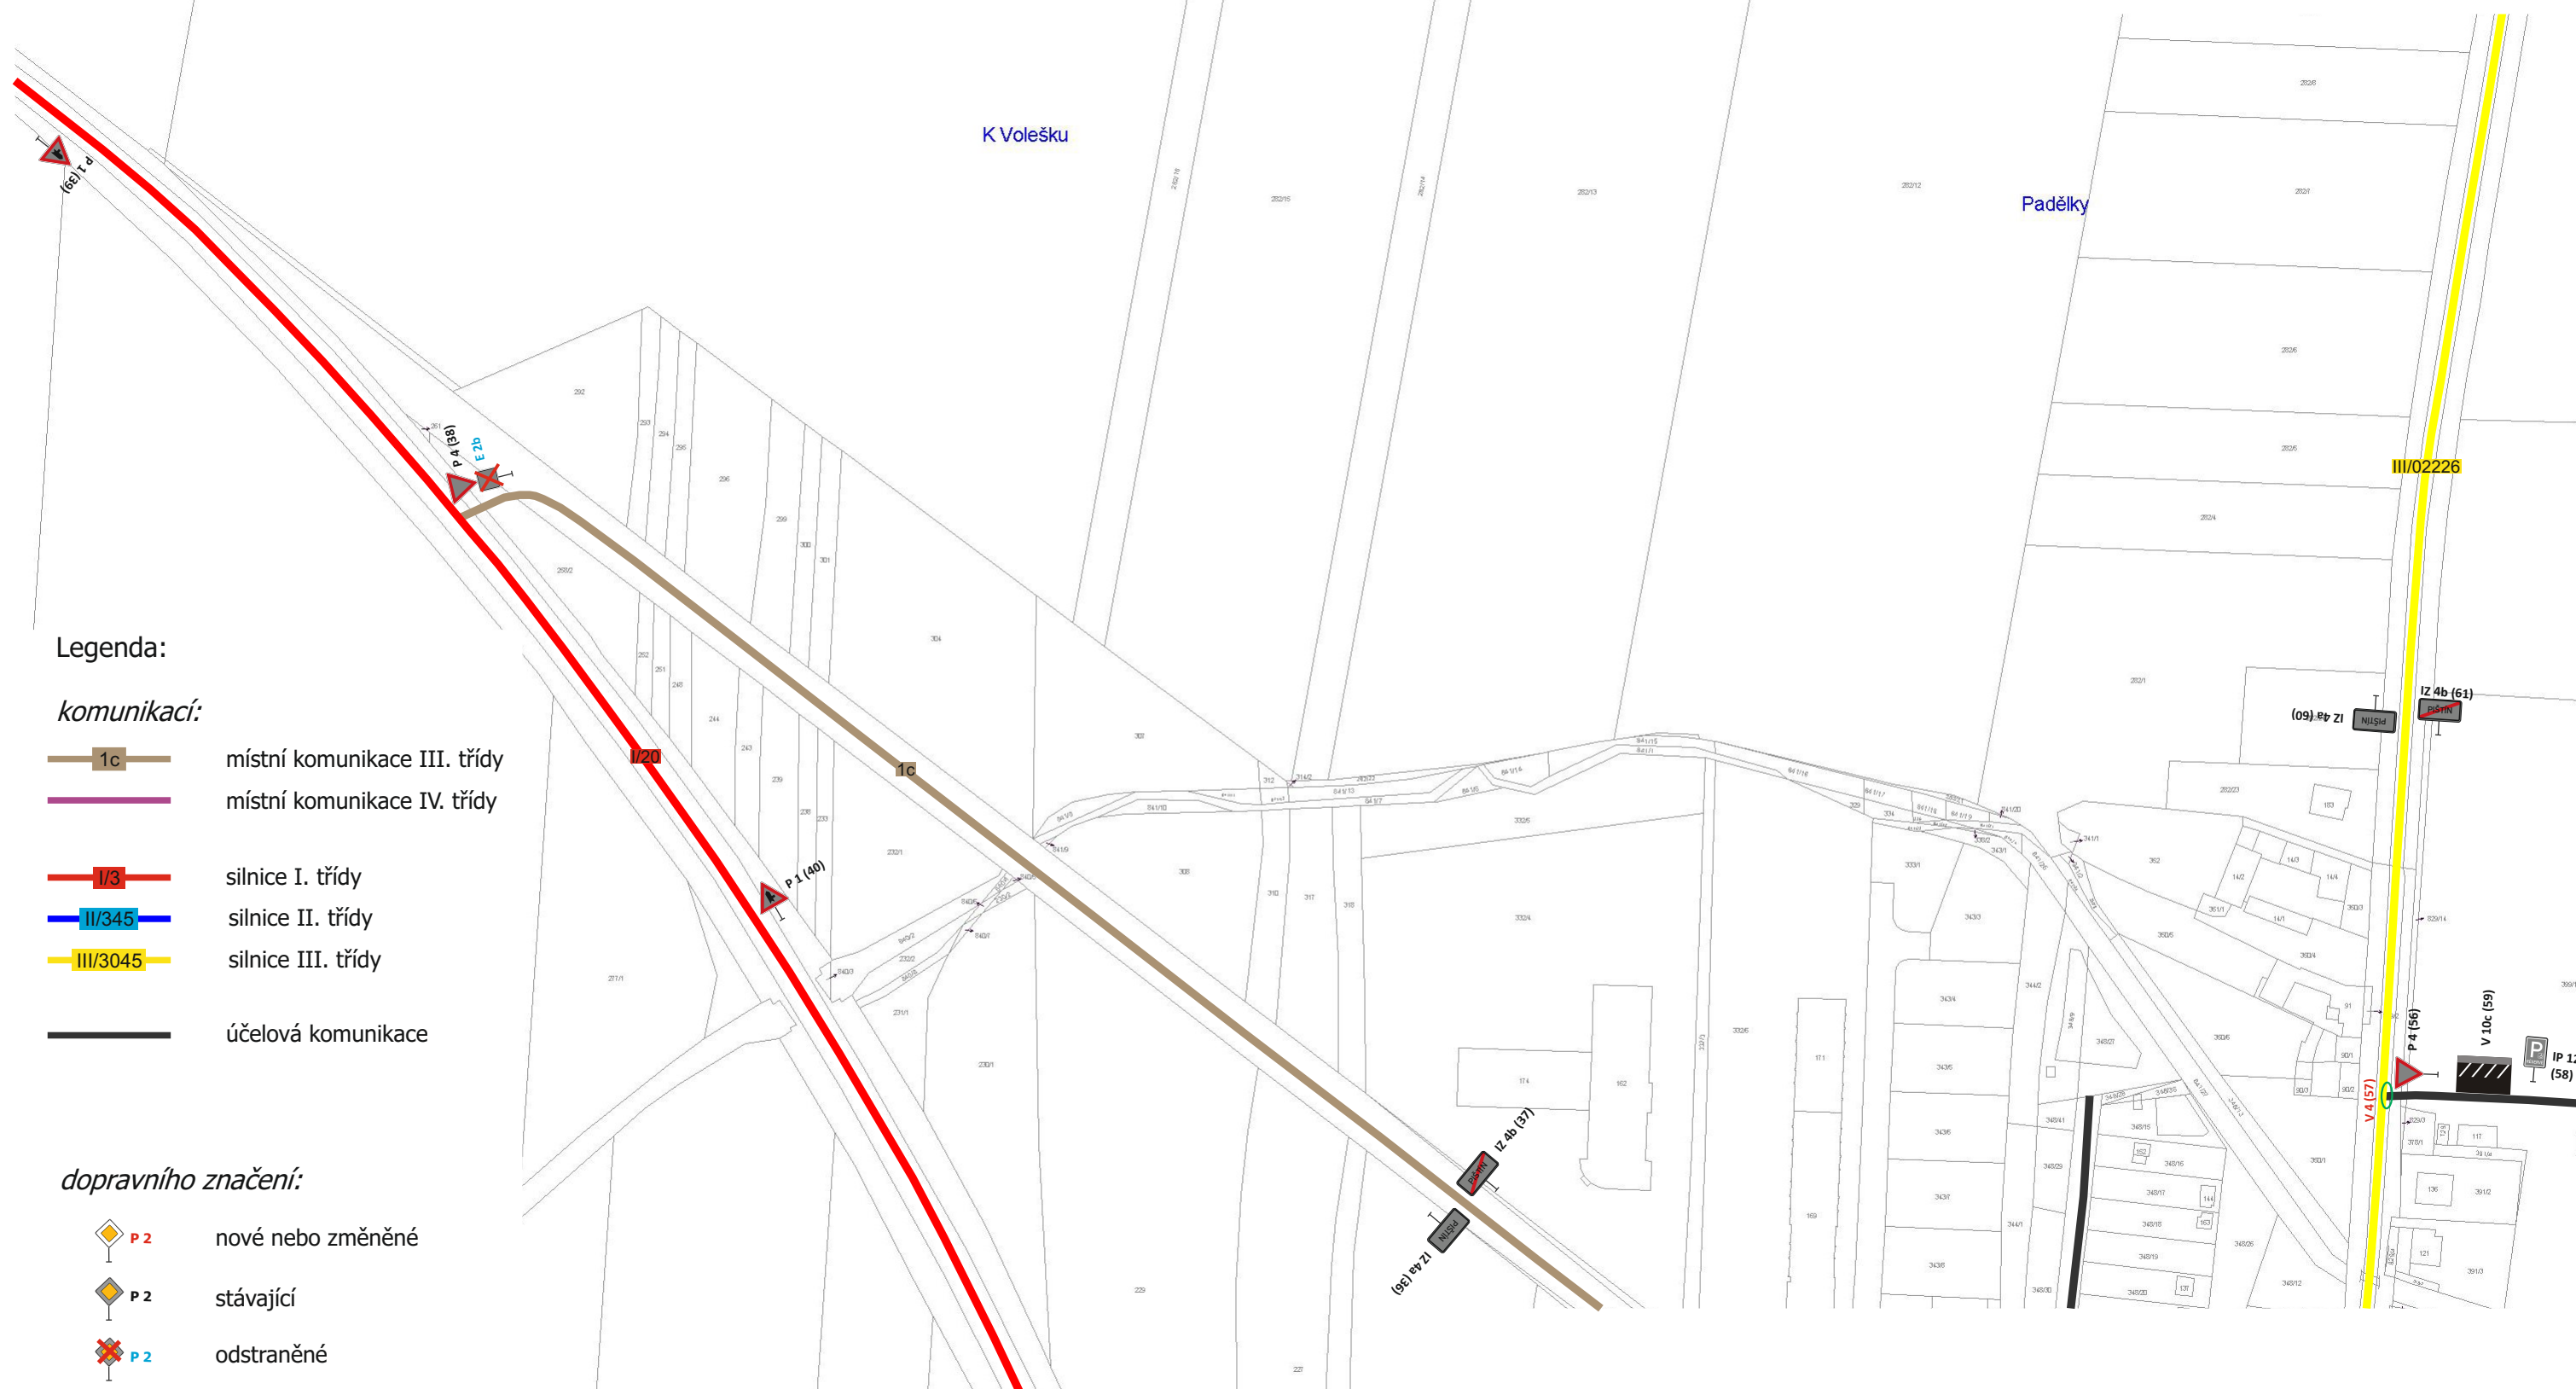

Legenda:

komunikací:


- 1c místní komunikace III. třídy
- místní komunikace IV. třídy
- II/3 silnice I. třídy
- II/345 silnice II. třídy
- III/3045 silnice III. třídy
- úcelová komunikace

dopravního značení:

- P 2 nové nebo změněné
- P 2 stávající
- P 2 odstraněné

Obec Pištín

Pasport a projekt svislého dopravního značení a dopravního zařízení

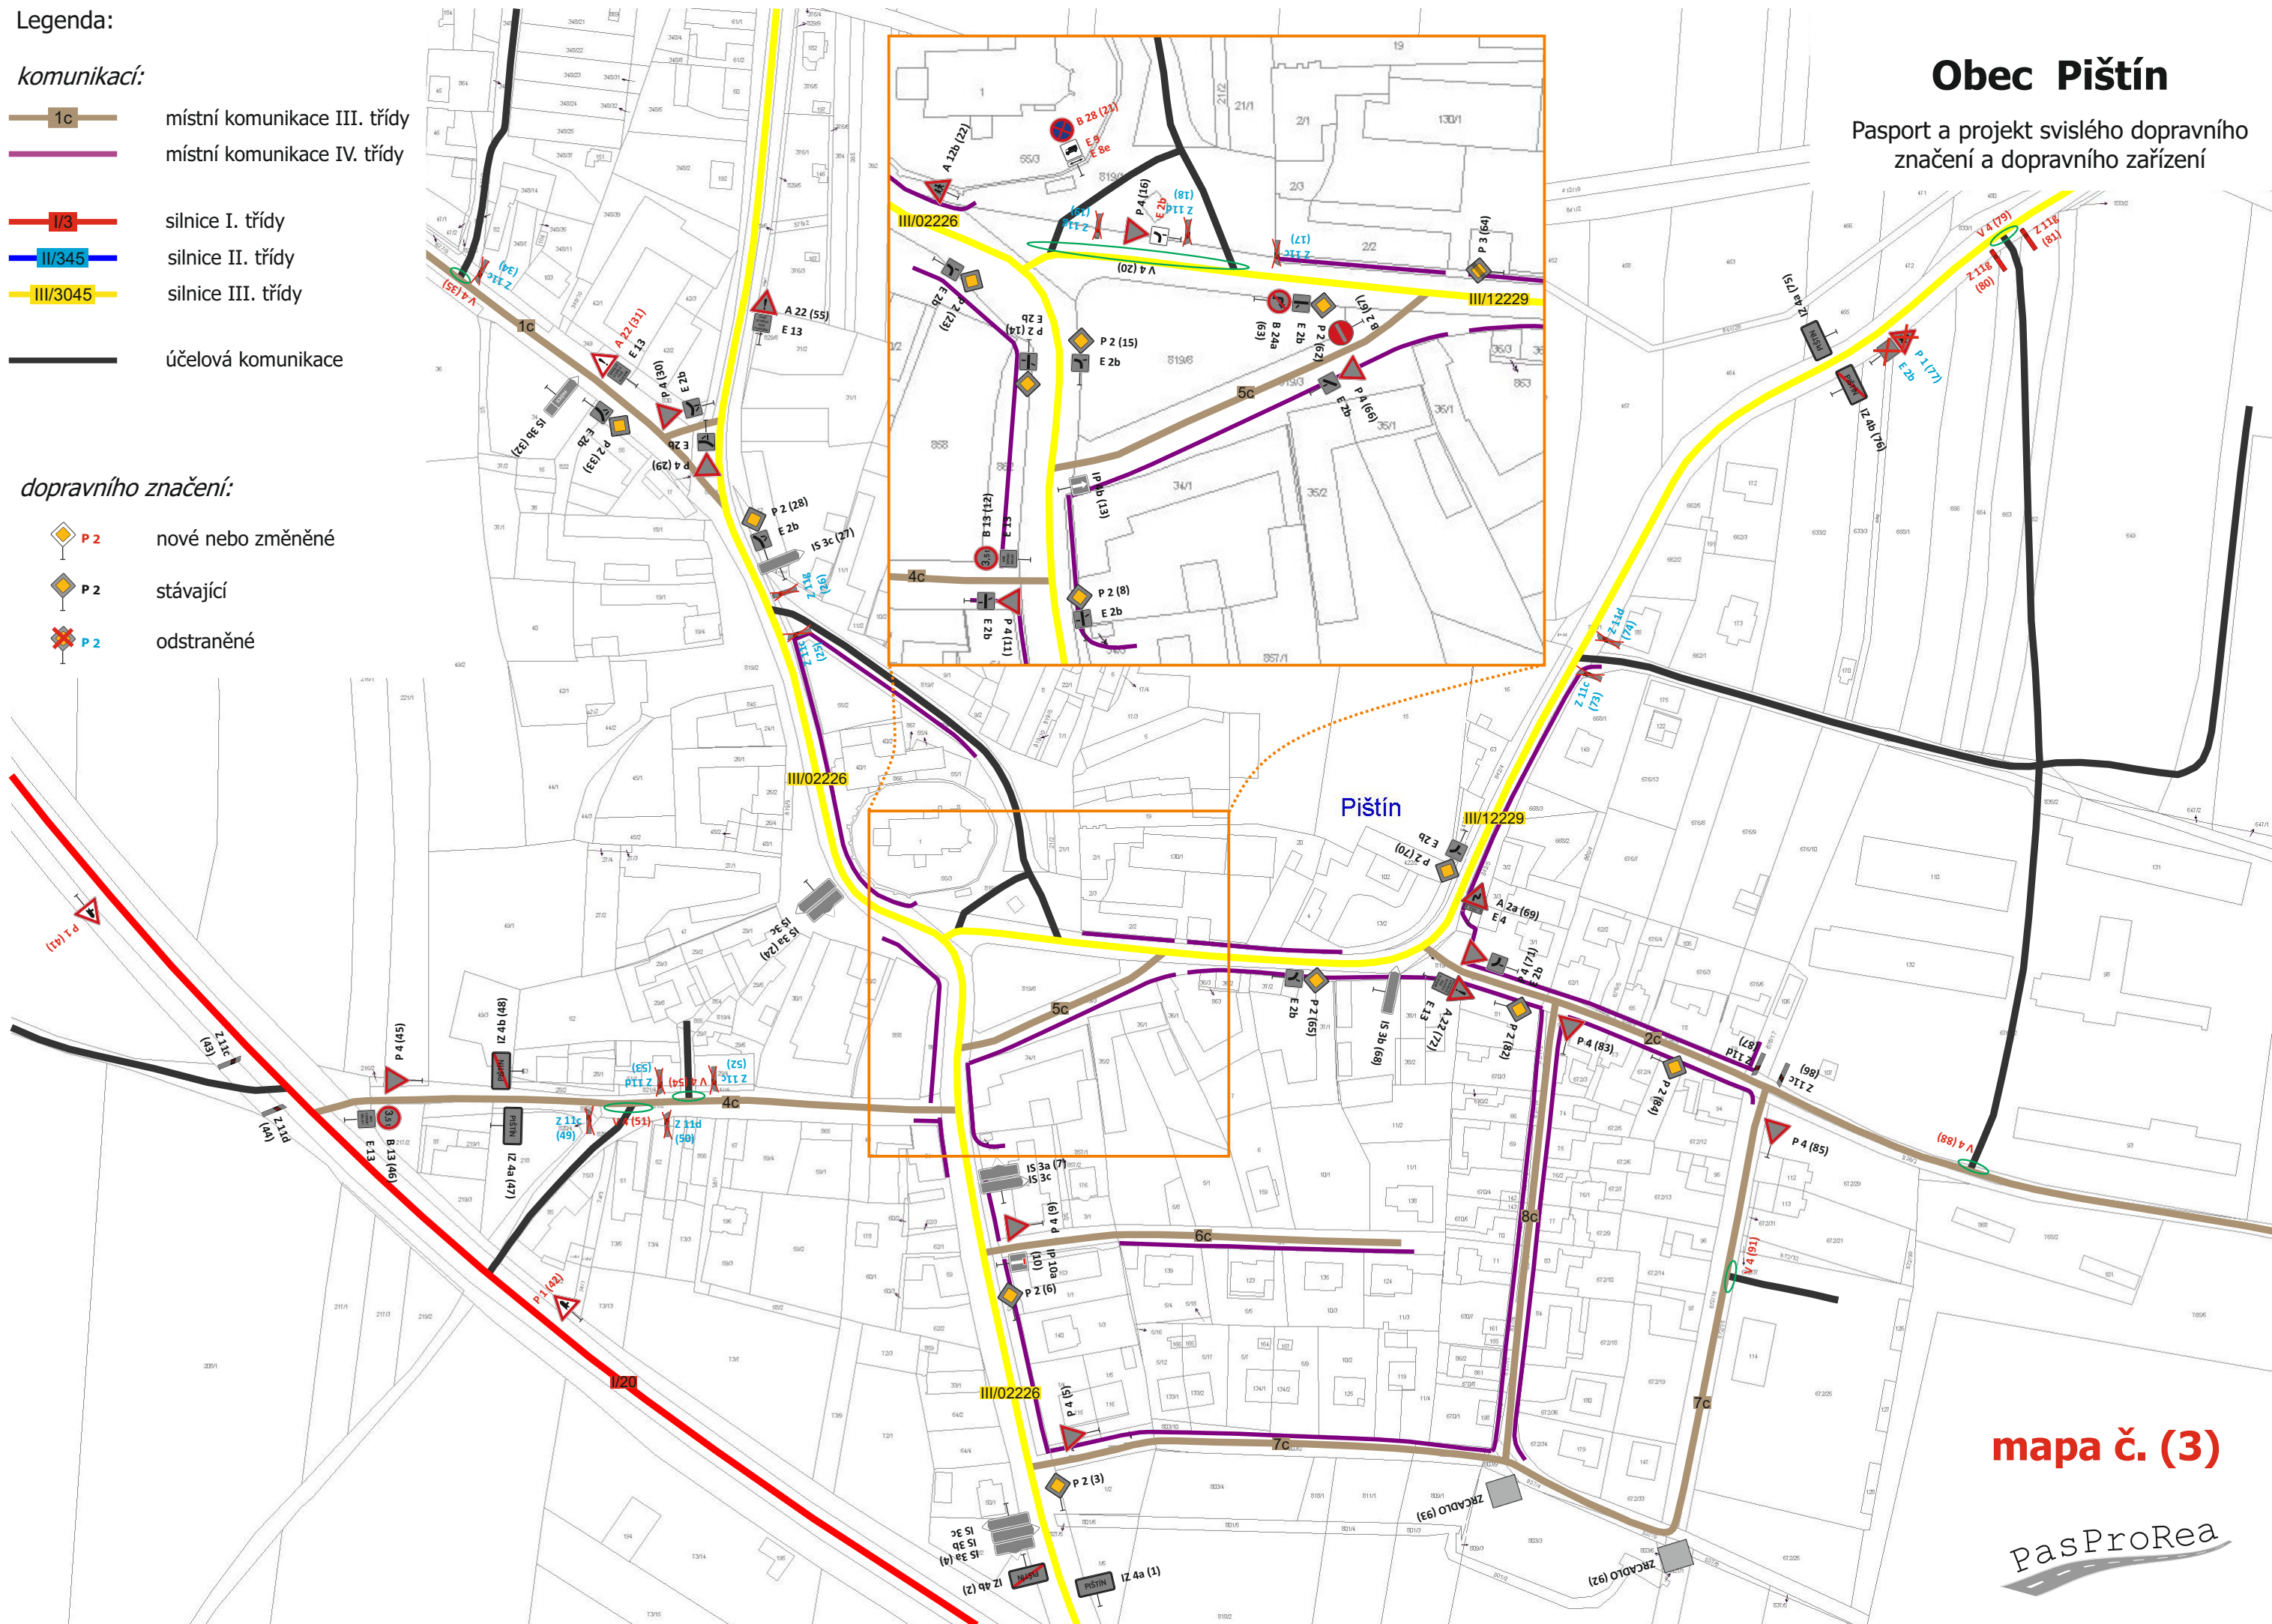

mapa č. (3)

PasProRea

Obec Pištín

Pasport a projekt svislého dopravního značení a dopravního zařízení

Legenda:

komunikací:

1c

místní komunikace III. třídy

místní komunikace IV. třídy

silnice I. třídy

11/345

silnice II. třídy

III/3045

silnice III. třídy

účelová komunikace

dopravního značení:



 **P 2** nové nebo změněné



 **P 2** stávající



 odstraněné

mapa č. (4)

PasProRea

Obec Pištín

místní část Zálužice

Pasport a projekt svislého dopravního
značení a dopravního zařízení

Legenda:

komunikací:

-  1c místní komunikace III. třídy
-  místní komunikace IV. třídy
-  silnice I. třídy
-  silnice II. třídy
-  silnice III. třídy
-  účelová komunikace

dopravního značení:

-  P 2 nové nebo změněné
-  P 2 stávající
-  P 2 odstraněné



mapa č. (5)

pasProRea

Obec Pištín

místní část Češnovice

Pasport a projekt svislého dopravního
značení a dopravního zařízení

Legenda:

komunikací:


-  místní komunikace III. třídy
-  místní komunikace IV. třídy
-  silnice I. třídy
-  silnice II. třídy
-  silnice III. třídy
-  účelová komunikace

dopravního značení:

-  nové nebo změněné
-  stávající
-  odstraněné

mapa č. (6)

pasProRea

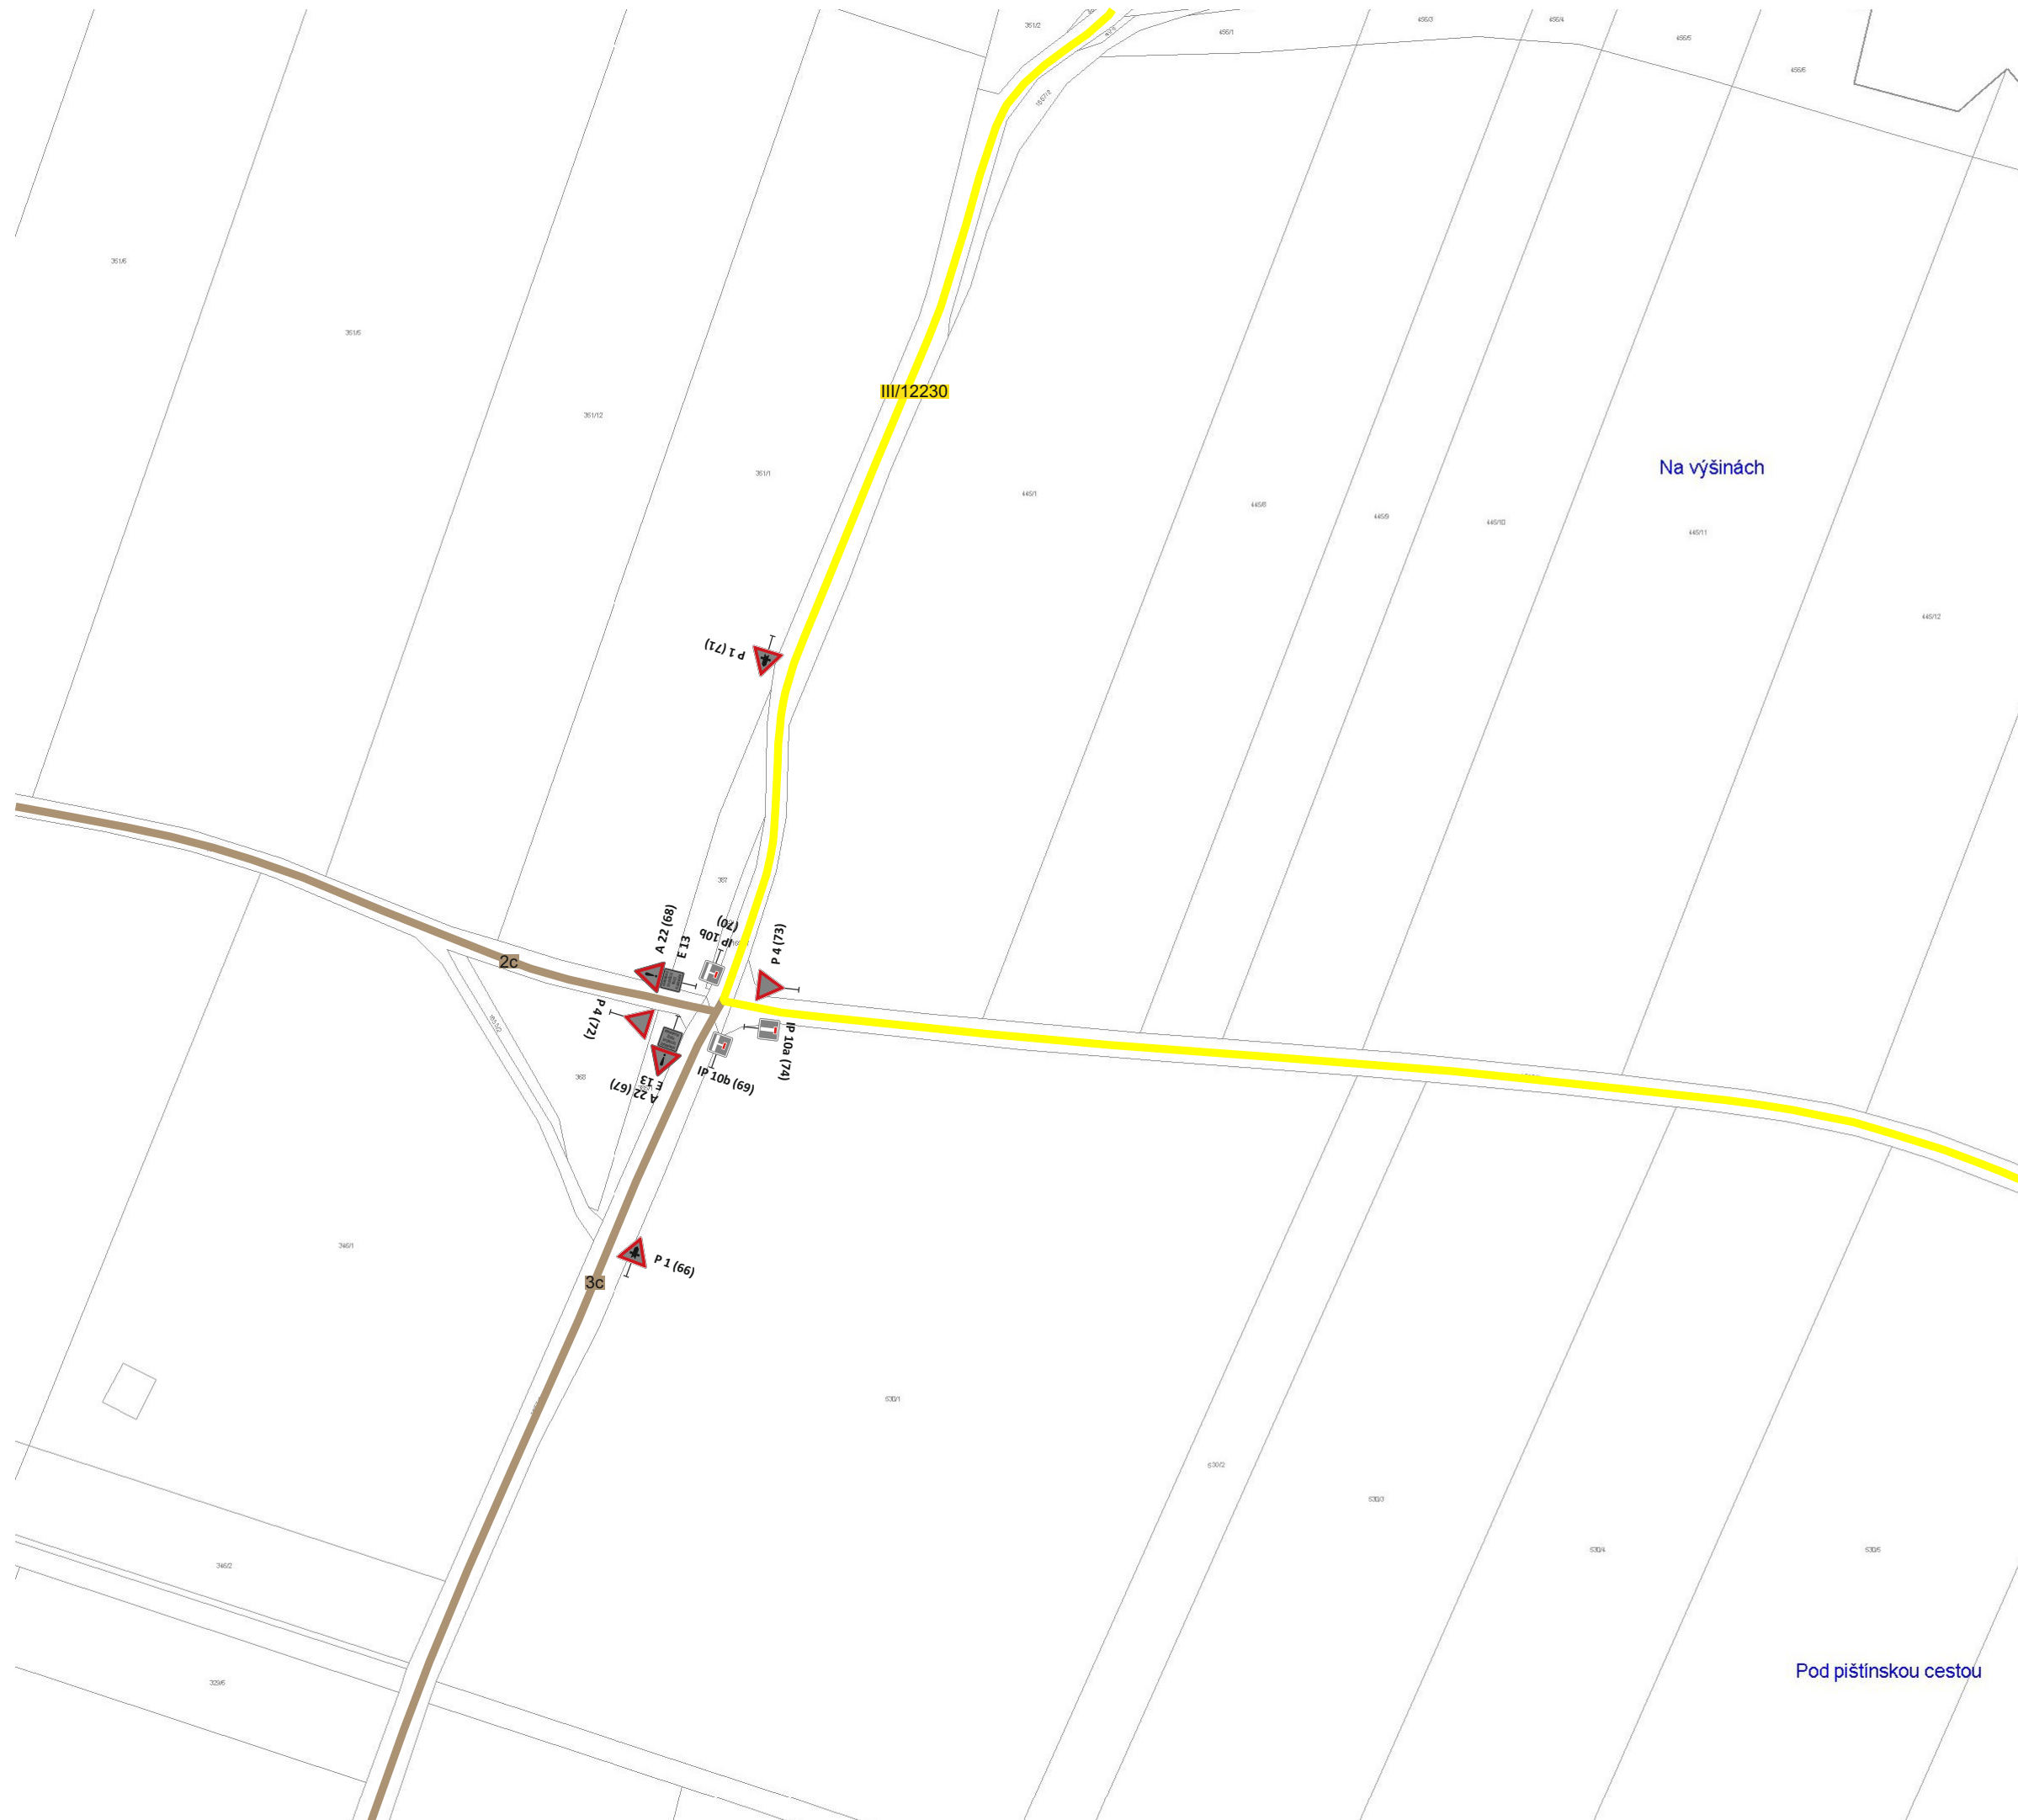

Obec Pištín

místní část Češnovice

Pasport a projekt svislého dopravního
značení a dopravního zařízení

Legenda:

komunikací:

-  1c místní komunikace III. třídy
-  místní komunikace IV. třídy
-  I/3 silnice I. třídy
-  II/345 silnice II. třídy
-  III/3045 silnice III. třídy
-  účelová komunikace

dopravního značení:

-  P 2 nové nebo změněné
-  P 2 stávající
-  P 2 odstraněné

Ve zbytkách

mapa č. (7)


pasProRea

Obec Pištín

místní část

Češnovice

Pasport a projekt svislého dopravního značení a dopravního zařízení

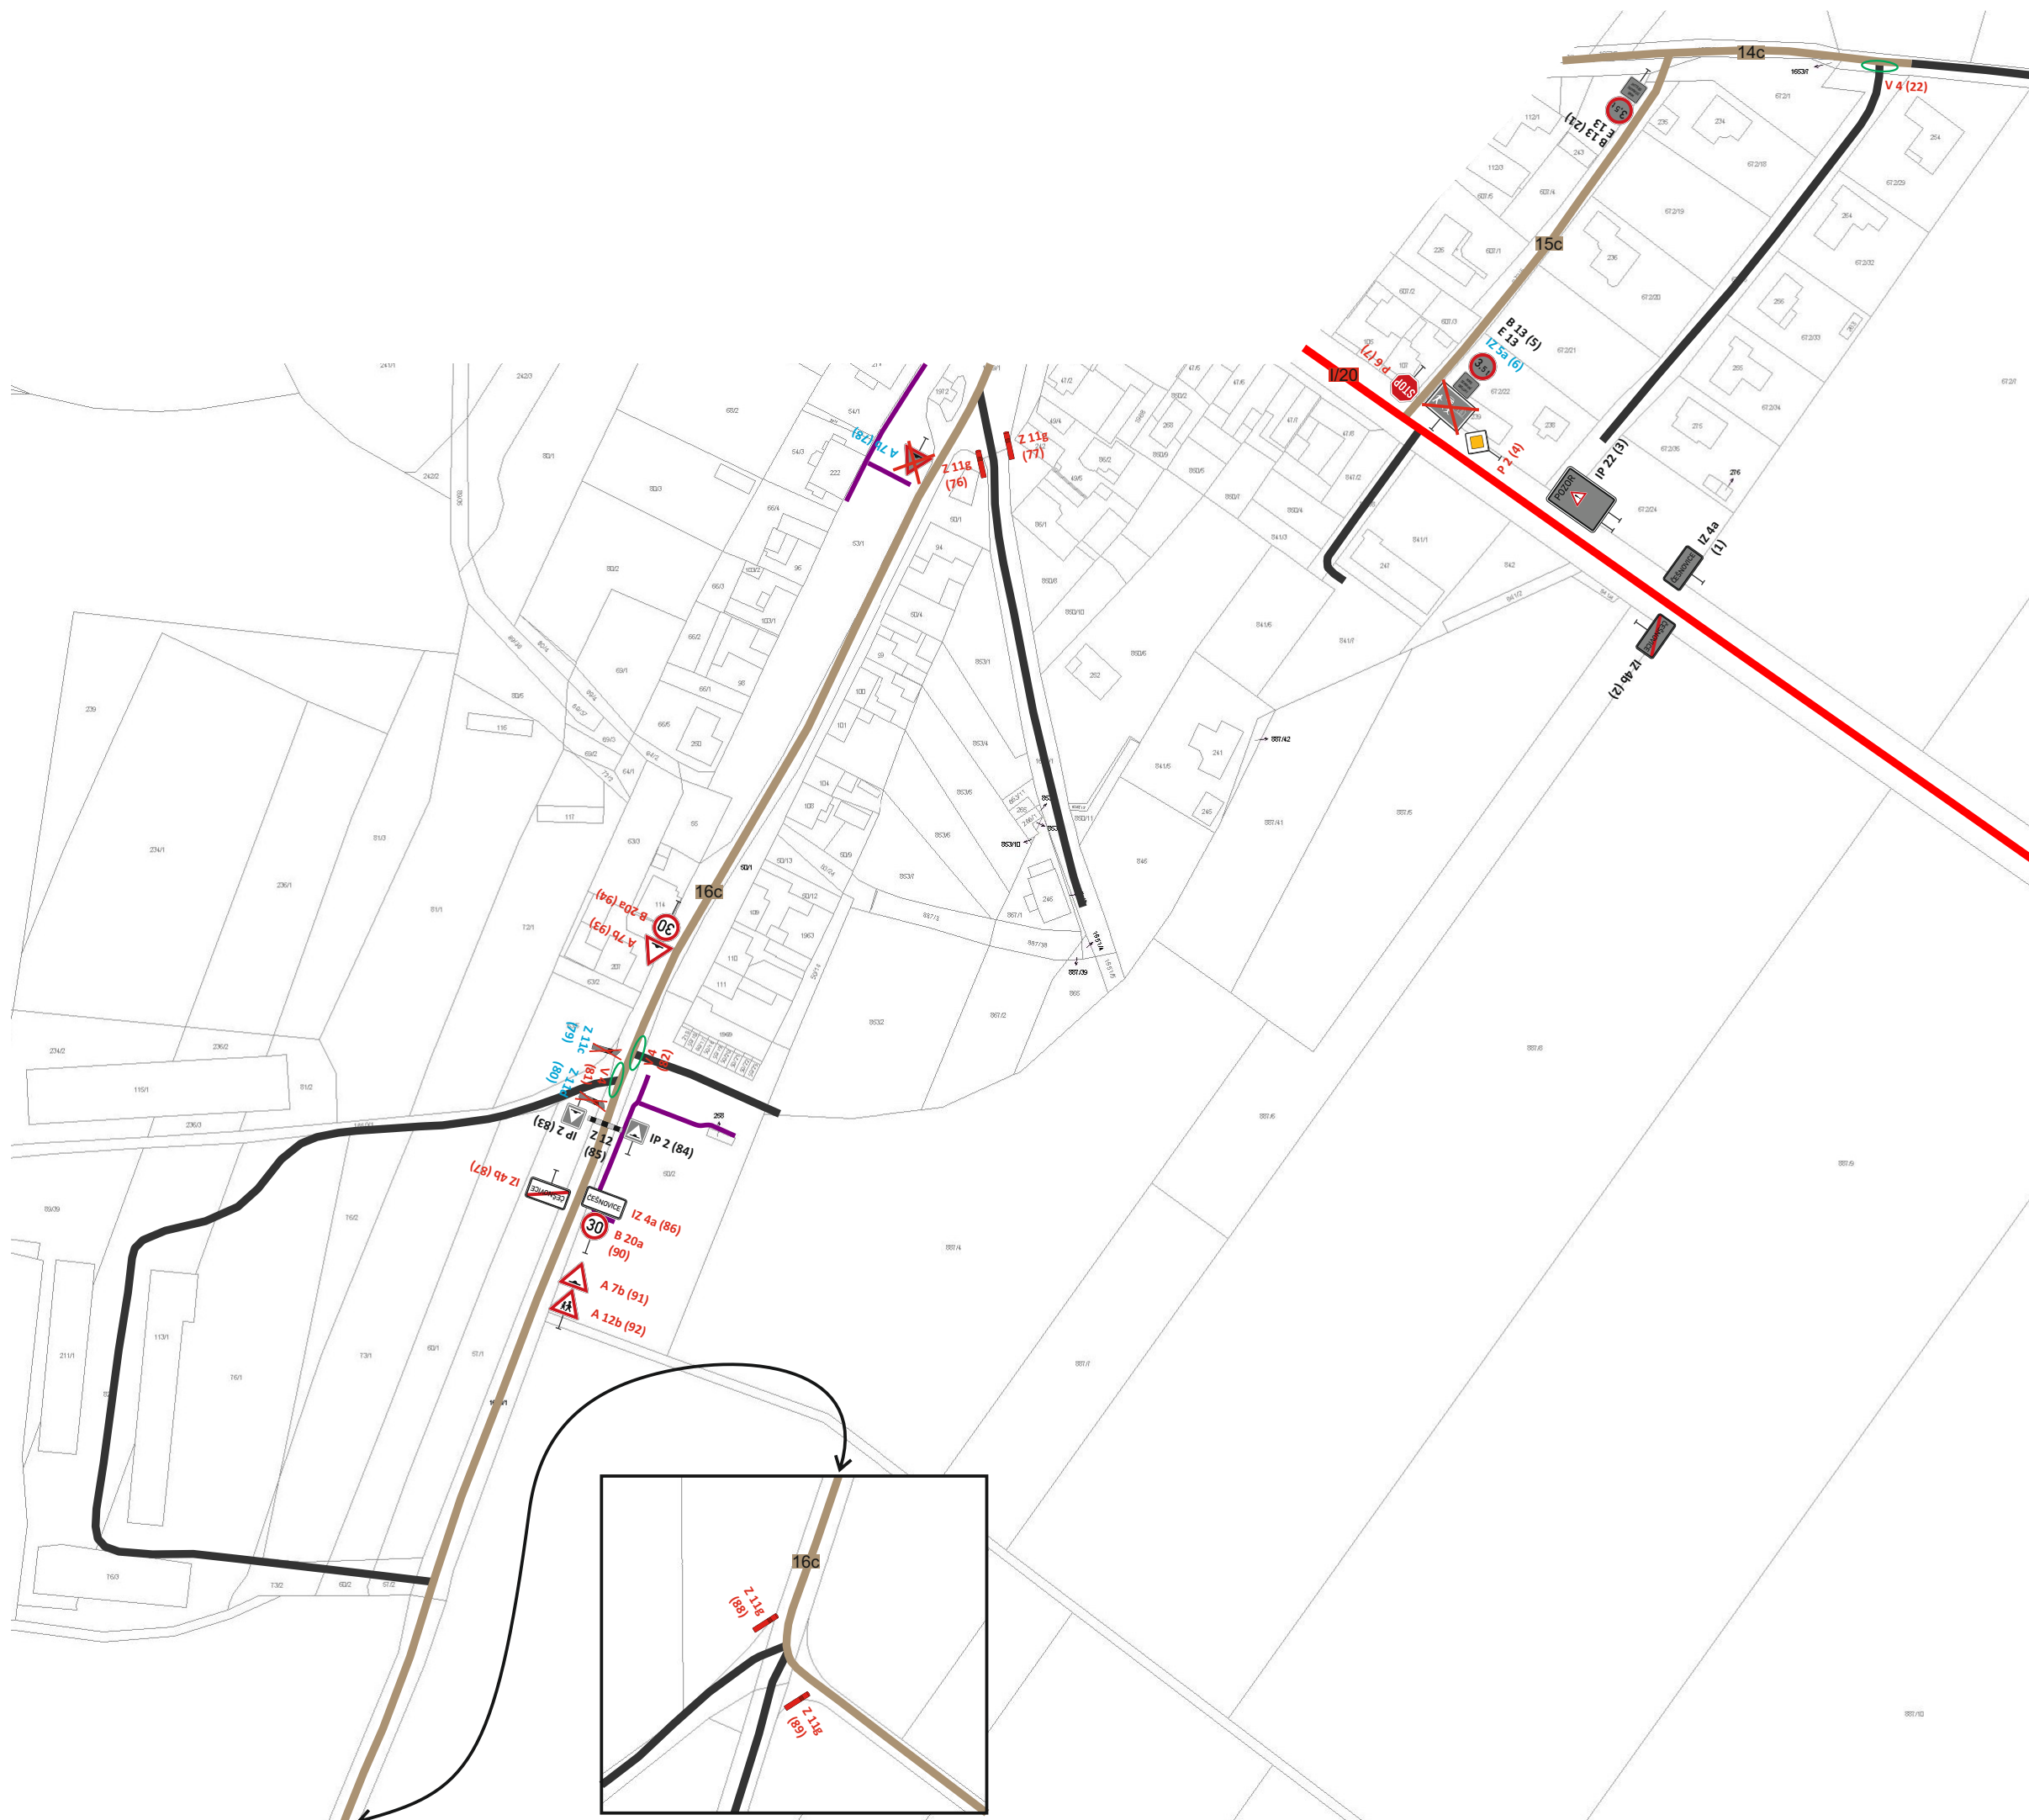

Legenda:

komunikací:

- 1c místní komunikace III. třídy
- místní komunikace IV. třídy
- I/3 silnice I. třídy
- II/345 silnice II. třídy
- III/3045 silnice III. třídy
- úcelová komunikace

dopravního značení:

- P 2 nové nebo změněné
- P 2 stávající
- P 2 odstraněné

mapa č. (8)

PasProRea